

Vyjádrění DI PČR ČB:

POLICIE ČESKÉ REPUBLIKY
 KRAJSKÉ PŘEDTELSTVÍ POLICIE
 JIHOČESKÉHO KRAJE
 ÚZEMNÍ ODBOR ČESKÉ BUDĚJOVIC
 DOPRAVNÍ INSPEKTORÁT
 POSTOVNÍ PŘIHRÁDKA 125
 371 05 ČESKÉ BUDĚJOVIC

24-02-2023

Dopravně inženýrské opatření
**Prodloužení vodovodu a kanalizace pro dům
 č.p. 262 v obci a k.ú. Staré Hodějovice**

Zadavatel: Swietelsky stavební s.r.o., p. Kodada tel: +420 724 542 735

Zpracoval: Jiří Kubeš ml.

Dne: 23.02.2023


Email: technik@signistav.cz

Poznámka:

Telefon: 702 100 810



et.2

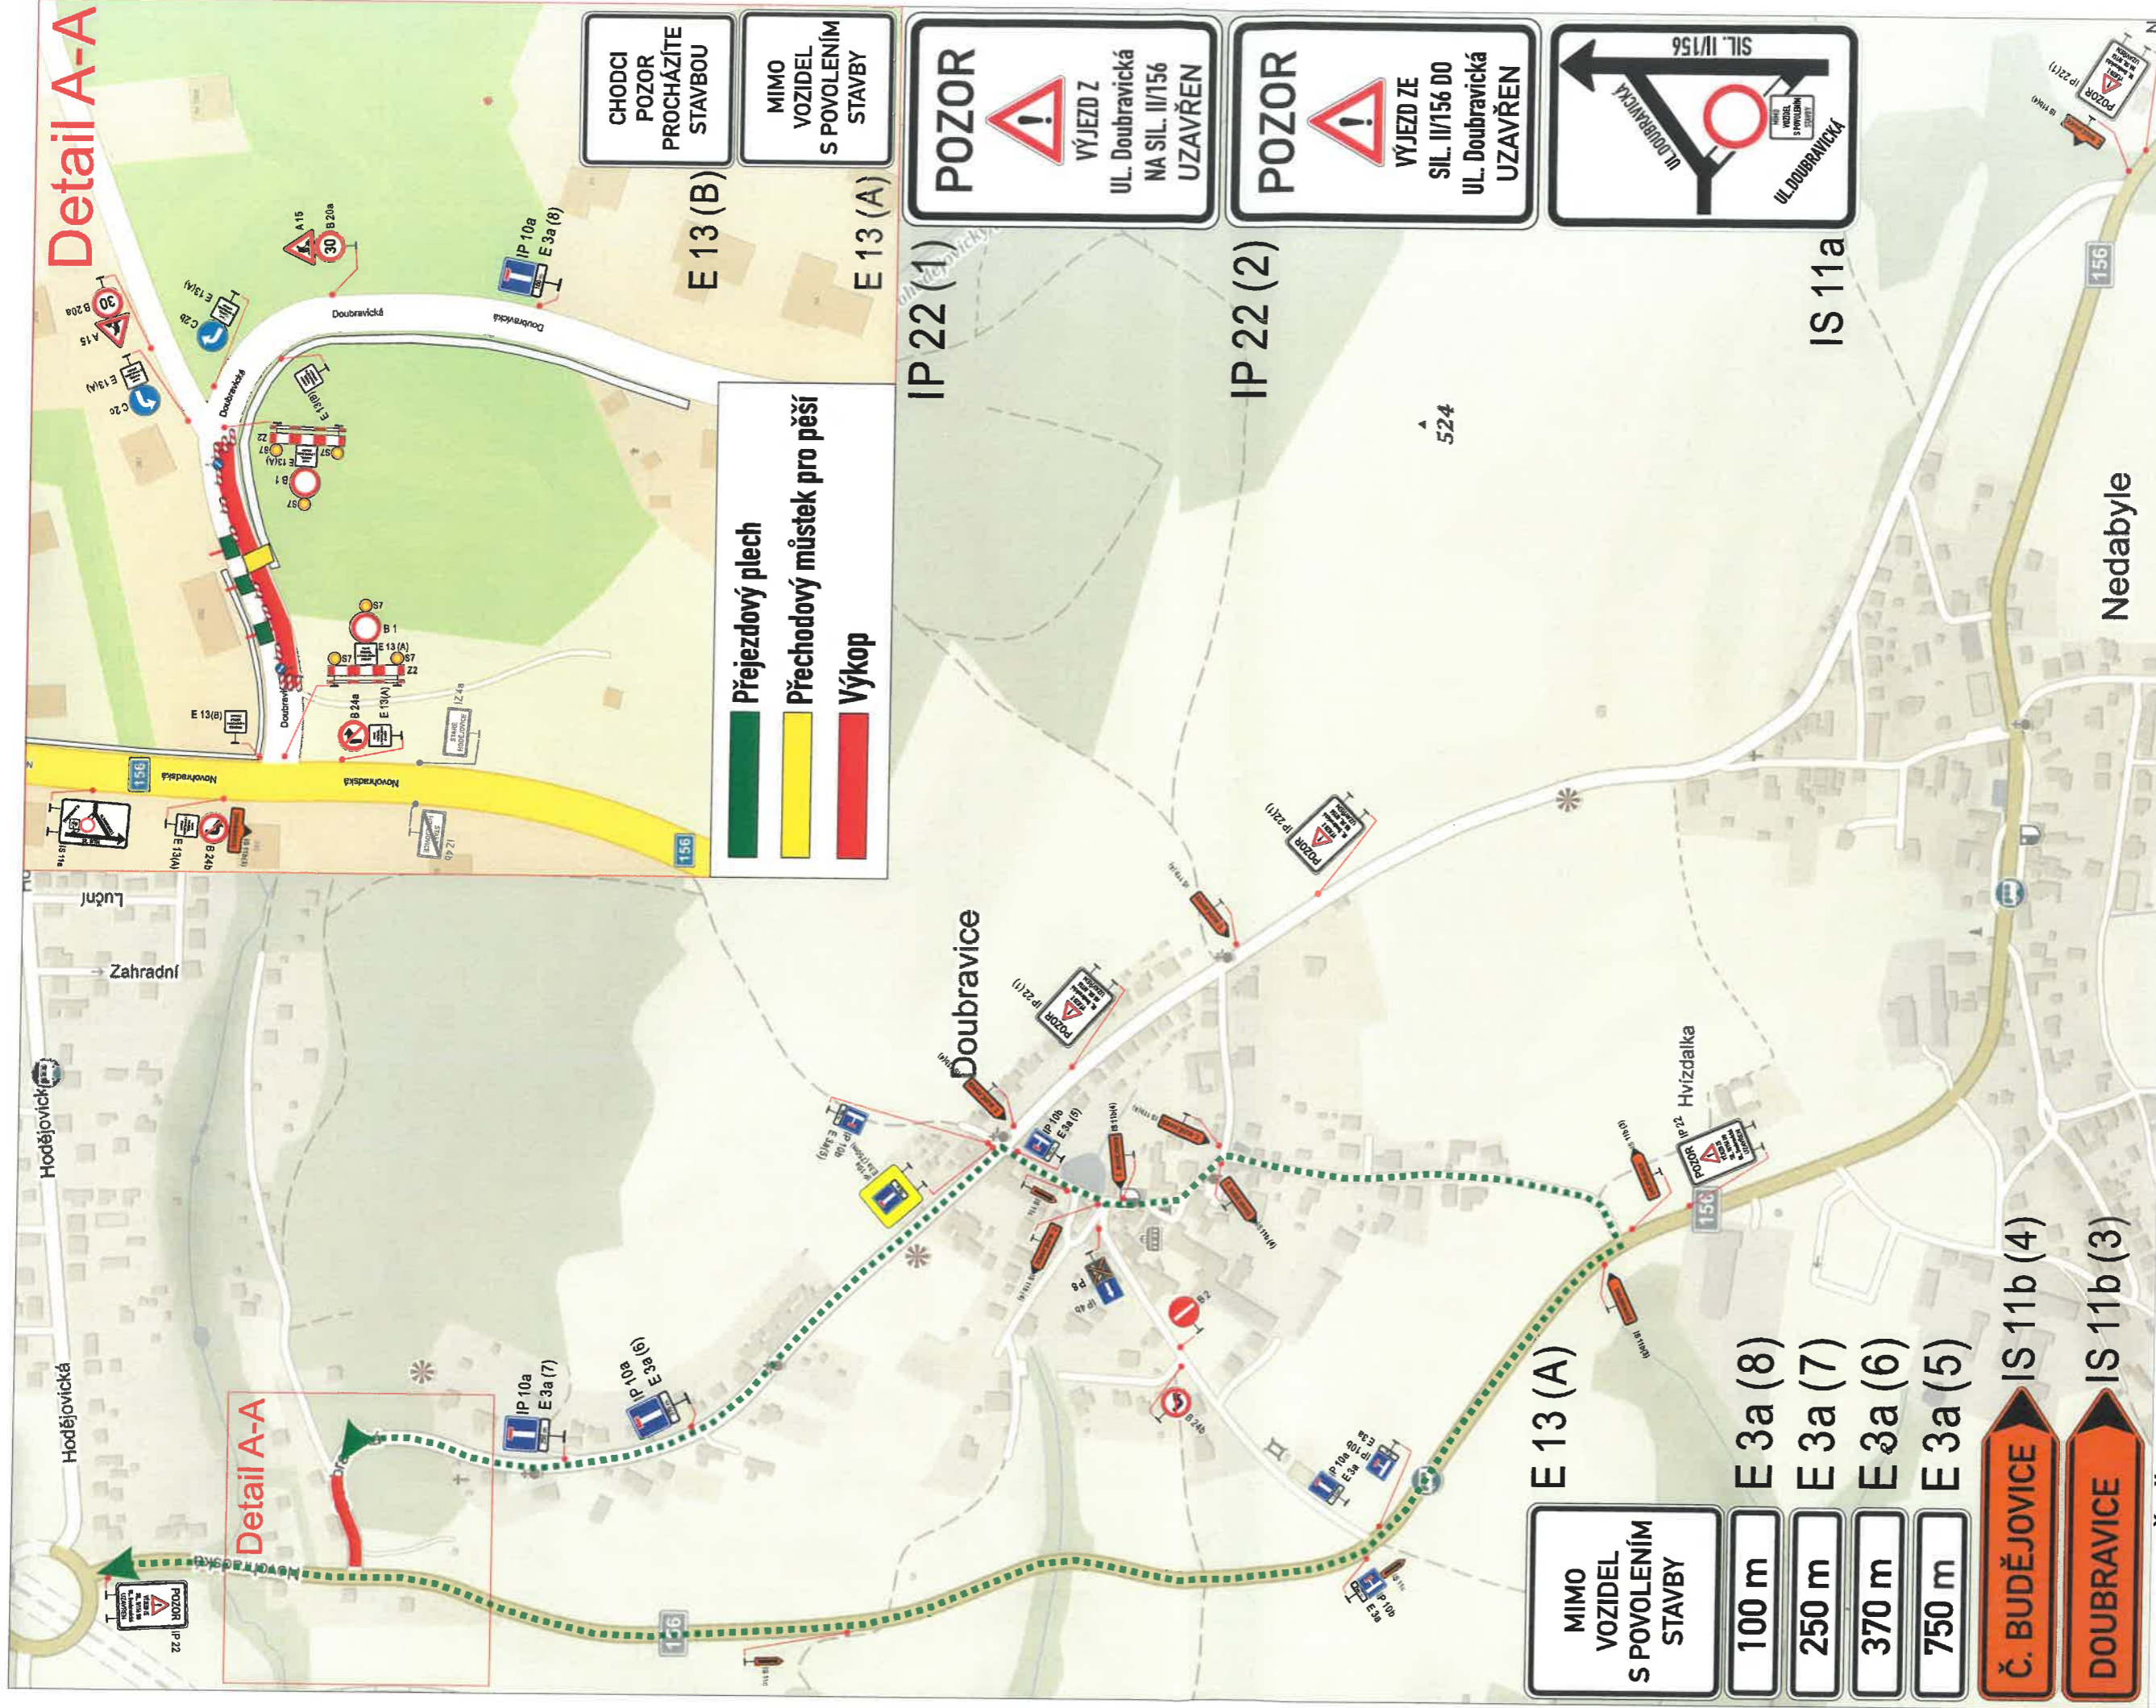

Vyjádření DI PČR ČB:

POLICIE ČESKÉ REPUBLIKY
 KRAJSKÉ ŘEDITELSTVÍ POLICIE
 JIHOČESKÉHO KRAJE
 ÚZEMNÍ ODBOR ČESKÉ BUDĚJOVICE
 DOPRAVNÍ INSPEKTORÁT
 POSTOVNÍ PŘIHRÁDKA 125
 371 05 ČESKÉ BUDĚJOVICE

2 4 -02- 2023

Dopravně inženýrské opatření
**Prodloužení vodovodu a kanalizace pro dům
 č.p. 262 v obci a k.ú. Staré Hodějovice**

Zadavatel: Swietelsky stavební s.r.o., p. Kodada tel: +420 724 542 735

Zpracoval: Jiří Kubeš ml.

Dne: 23.02.2023

Email: technik@signistav.cz

Poznámka:

Telefon: 702 100 810

et.1

