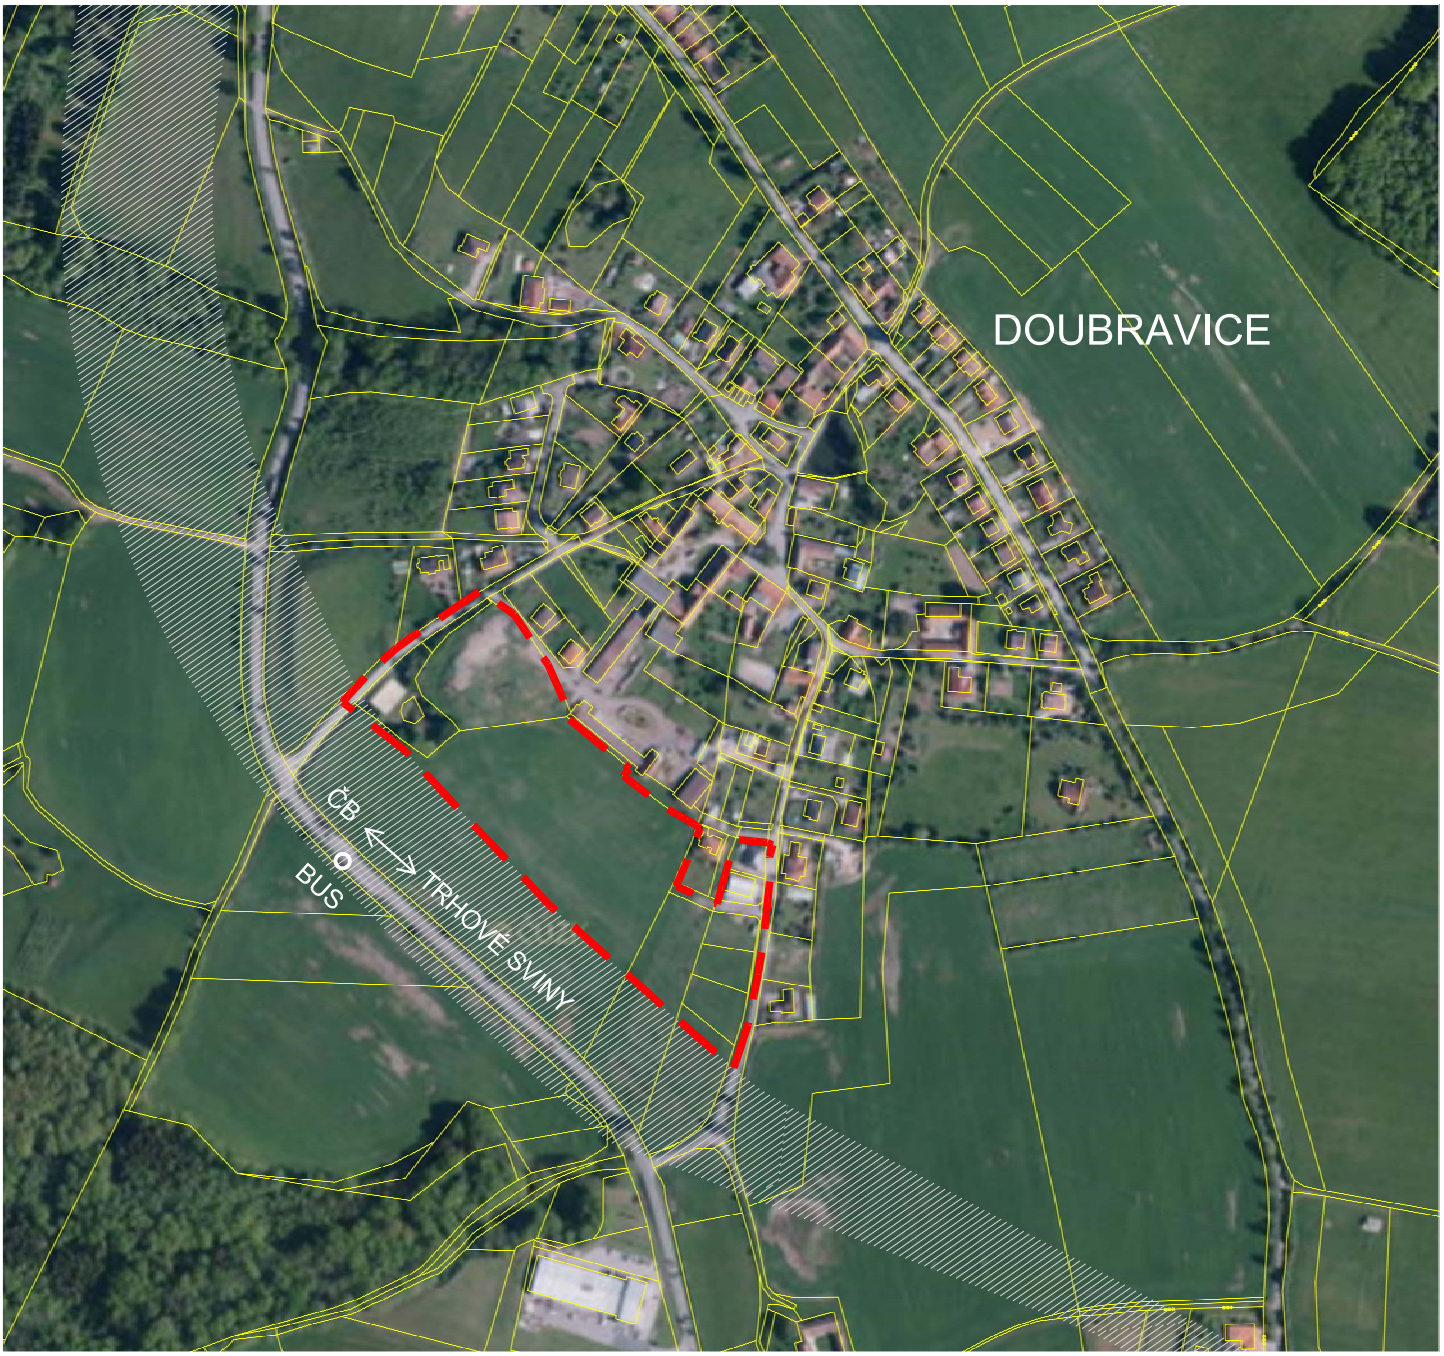

LEGENDA

HRANICE PLOCHY ÚZEMNÍ STUDIE DLE ÚPD

PŘELOŽKA SILNICE II. TŘÍDY

VED. PROJEKTANT	ZODP. PROJEKTANT	KRESLIL	KONTROLOVAL	Projektový atelier AD s.r.o. Ing. arch. Jaroslav Daněk, Husova 4, Č. Budějovice, 370 01 IČ 25194771, tel. 387 311 238, mobil 605 277 998	
Ing.arch.J.Daněk	Ing.arch.J.Daněk	Ing.arch.F.Daněk			

INVESTOR	Obec Doubravice	FORMÁT	A4
MÍSTO STAVBY	Obec Doubravice	DATUM	10/2021
NÁZEV STAVBY ÚZEMNÍ STUDIE DOUBRAVICE PLOCHY B–6, VP		STUPEŇ PD	Územní studie
		MĚŘÍTKO	1:5000
		Č. ZAKÁZKY	63_2021
		ARCHIVNÍ Č.	
VÝKRES ŠIRŠÍ VZTAHY		ČÍS. KOPIE	ČÍS. VÝKRESU 1