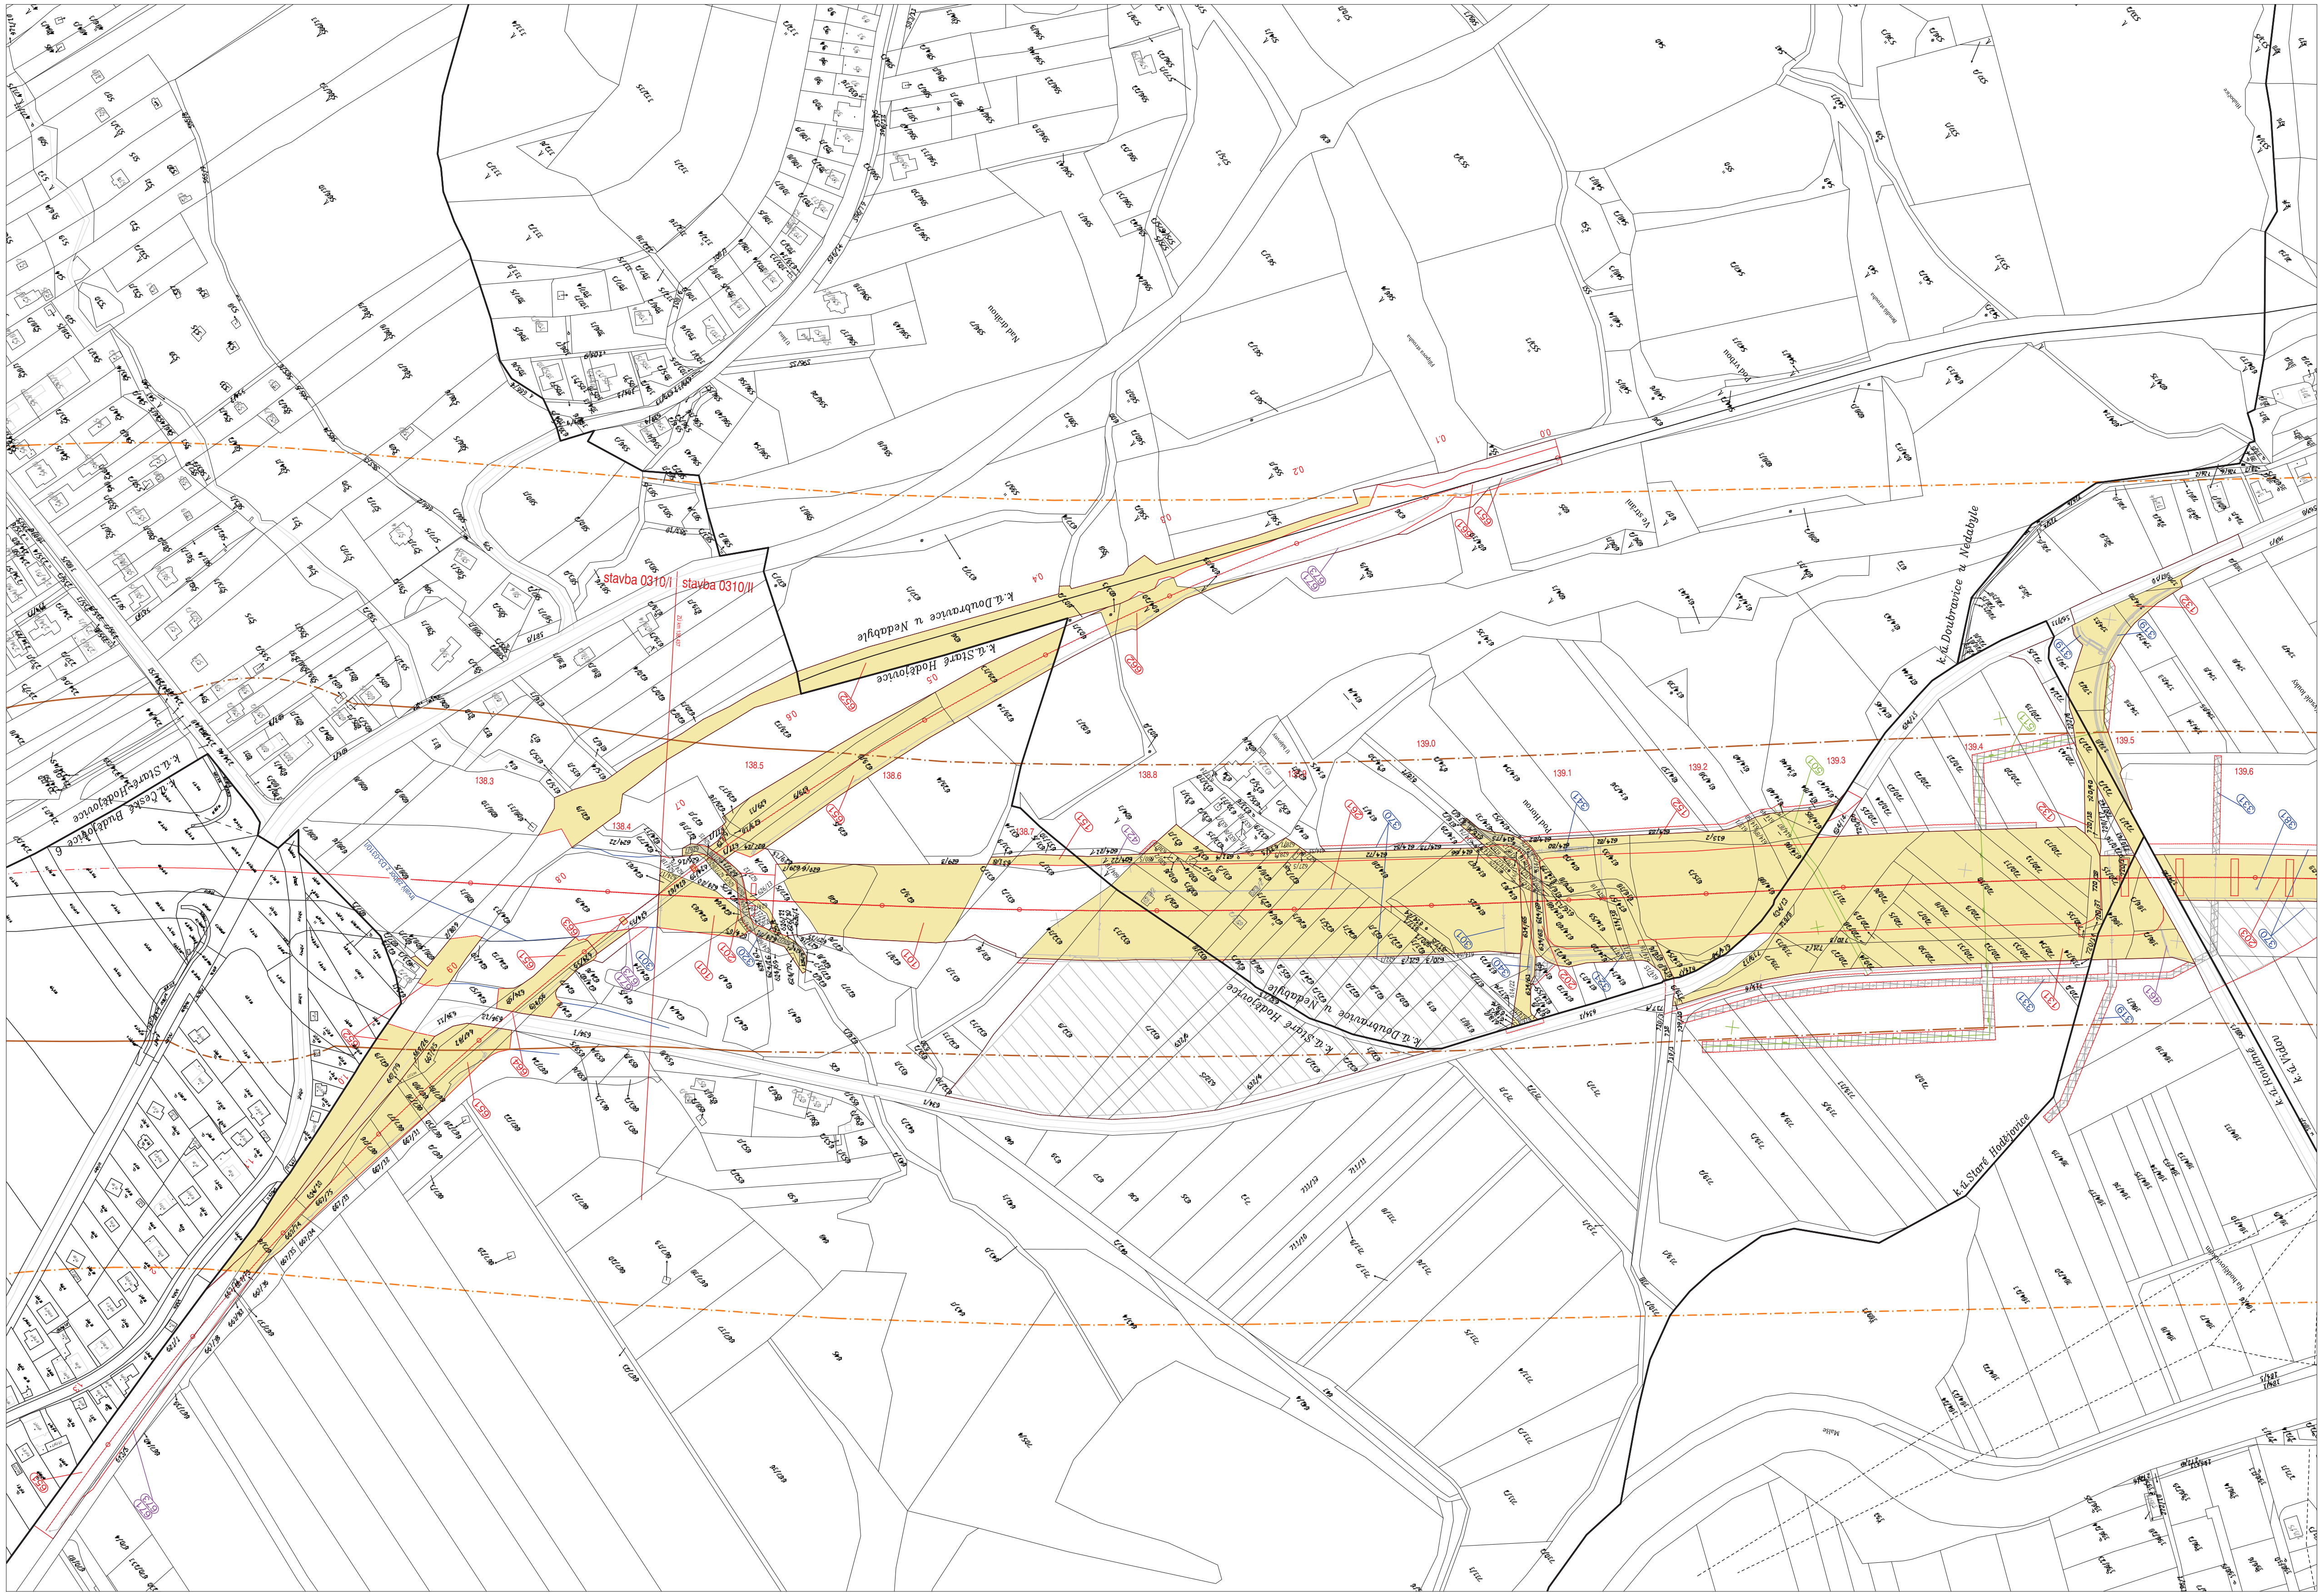

LEGENDA:

- TRVALÝ ZÁBOR
- TRVALÝ ZÁBOR BEZ VÝKUPU
- VĚCNÉ BŘEMENO
- HRANICE TRVALÉHO ZÁBORU
- HRANICE DOČASNÉHO ZÁBORU
- HRANICE ZÁBORU DO 1 ROKU
- HRANICE KATASTRÁLNÍHO ÚZEMÍ
- HRANICE PARCEL KN
- HRANICE SLUČKOVÉ
- KORIDOR D3
- HRANICE OCHRANNÉHO PÁSMA DÁLNICE

Ředitelství silnic a dálnic ČR, Správa České Budějovice, Lidická 49/110, 370 44 České Budějovice, Tel. 386 792 111, Fax. 386 792 191, e-mail: sekretariat@rsd.cz

Objednatel dokumentace:

ŘEDITELSTVÍ SILNIC A DÁLNIC ČR

Souřadnicový systém S-JTSK, Výškový systém Bpv

Ateliér Praha – K Ryšánce 1668/16, 147 54 Praha 4 – Tel. 226 066 111, Fax 226 066 118, e-mail: mailbox@pragoprojekt.cz

Navrhl/vypracoval: Ing. Jitka HARAMULOVÁ podpis:	Zodpovědný projektant: Ing. Jitka HARAMULOVÁ podpis:	Ředitel ateliéru Praha: Ing. Jan ZAPLETAL	Zhotovitel: PRAGOPROJEKT
Technická kontrola: Ing. Michal POSPÍŠIL podpis:	Hlavní inženýr projektu: podpis:		PRAGOPROJEKT, a.s., K Ryšánce 1668/16, 147 54 Praha 4

Kraj: JIHOČESKÝ		Čís. zakázky:	15-364-6
Obec: STARÉ HODĚJOVICE, DOUBRAVICE U NEDABYLE, VIDOV, ROUDNÉ, VČELNÁ, PLAV, KAMENNÝ ÚJEZD, KRASEJOVKA, OTMANKA, DOLNÍ SVINCE, PROSTŘEDNÍ SVINCE		Čís. akce:	01-023
Objednatel:	ŘEDITELSTVÍ SILNIC A DÁLNIC ČR	Datum:	8/2015
Akce:	D3 0310/II Hodějovice - Třebonín (STAVEBNÍ UZÁVĚRA)	Formát:	10x A4
		Měřítko:	1:2000
Objekt:	ZÁBOROVÝ ELABORÁT	Stupeň: DSP	Souprava:
Příloha: SITUACE ZÁBORU KM 138,400 -139,600 část 1		Čís. přílohy: 1.1	1.