


ÚZEMNÍ PLÁN DOUBRAVICE

VÝKRES ŠIRŠÍCH VZTAHŮ

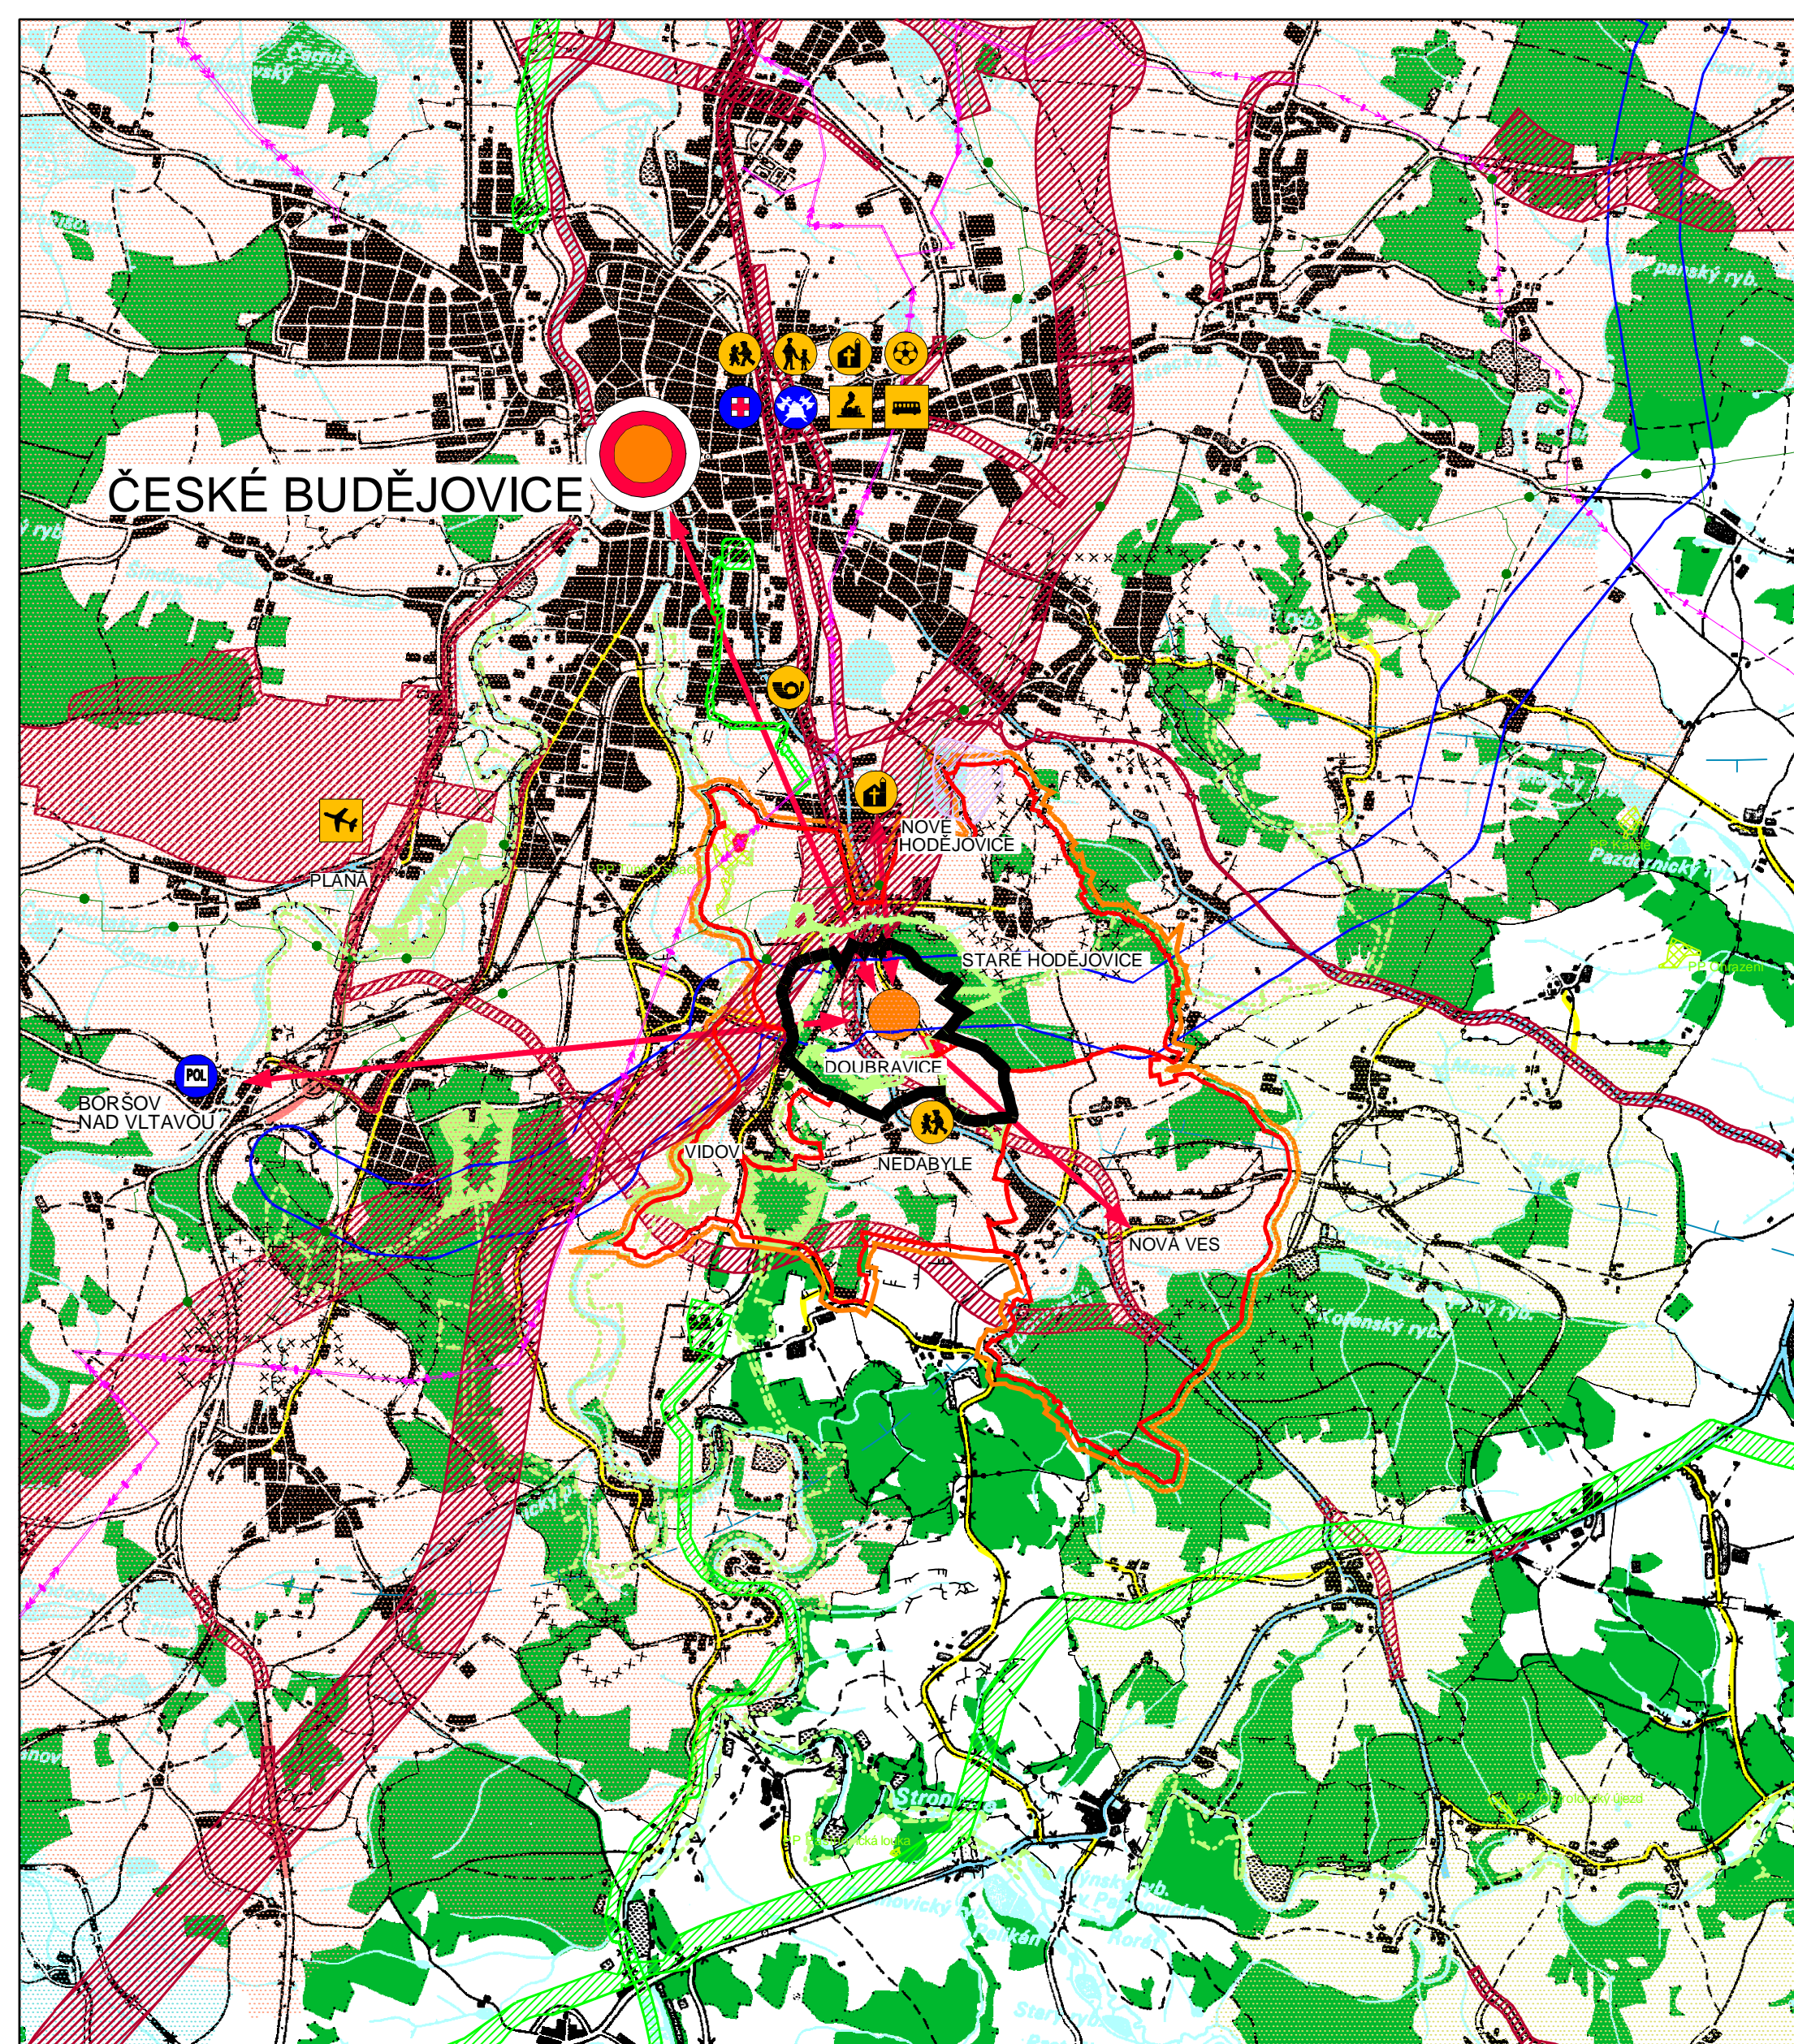

PLOCHY S ROZDÍLNÝM ZPŮSOBEM VYUŽITÍ

- PLOCHY LESNÍ
- PLOCHY VODNÍ A VODOHOSPODÁŘSKÉ
- URBANIZOVANÉ ÚZEMÍ

VYMEZUJÍCÍ HRANICE

- HRANICE OBCE S POVĚŘENÝM OBECNÍM ÚRADEM
- HRANICE ŘEŠENÉHO ÚZEMÍ
- HRANICE SOUSEDÍCÍCH OBČÍ
- HRANICE ZÁJMŮVÉHO ÚZEMÍ - VZTAHY K SOUSEDNÍM OBČÍM
- HRANICE KATASTRÁLNÍCH ÚZEMÍ

ROZVOJ ÚZEMÍ

- ROZVOJOVÁ OBLAST OB10
- ROZVOJOVÁ OSA N-OS8
- ROZVOJOVÁ OSA OS6

DOPRAVNÍ INFRASTRUKTURA

- PLOCHA KORIDORU ZÁMĚRY ŽÚR V OBLASTI DOPRAVNÍ INFRASTRUKTURY
- SILNICE I. TŘÍDY
- SILNICE II. TŘÍDY
- SILNICE III. TŘÍDY
- ŽELEZNIČNÍ TRÁŤ
- OP VZLETOVÉHO A PŘÍBLIŽOVACÍHO PROSTORU LETIŠTĚ

TECHNICKÁ INFRASTRUKTURA

- PLOCHA KORIDORU ZÁMĚRY ŽÚR V OBLASTI TECHNICKÉ INFRASTRUKTURY
- VEDENÍ EL. ENERGIE 110 KV VČ. OCHR. PÁSMA
- VEDENÍ EL. ENERGIE 400 KV VČ. OCHR. PÁSMA
- PLYNOVOD VTL VČ. OCHR. PÁSMA
- OCHRANNÉ PÁSMO PRODUKTOVODU
- REKULTIVACE POPILKOVIŠTĚ ZÁMĚR ŽÚR

GEOLOGIE


- PODDOLOVANÉ ÚZEMÍ
- CHRÁNĚNÁ LOŽISKOVÁ ÚZEMÍ
- VÝHRADNÍ LOŽISKO NEROSTNÝCH SUROVIN
- DOBÝVACÍ PROSTORY

OCHRANA PŘÍRODY

- PŘÍRODNÍ PAMÁTKA
- REGIONÁLNÍ BIOCENTRUM
- NADREGIONÁLNÍ BIODORIDOR
- NADREGIONÁLNÍ BIODORIDOR - NÁVRH ROZŠÍŘENÍ
- REGIONÁLNÍ BIODORIDOR
- OCHRANNÁ ZÓNA NADREGIONÁLNÍHO BIODORIDORU
- SOUSTAVA NATURA 2000 EVROPSKY VÝZNAMNÁ LOKALITA
- LOKÁLNÍ BIODORIDOR (V ROZSAHU ŘEŠENÉ OBCE A NEJBLIŽŠÍ NÁVAZNOSTI)
- LOKÁLNÍ BIOCENTRUM (V ROZSAHU ŘEŠENÉ OBCE A NEJBLIŽŠÍ NÁVAZNOSTI)
- LOKÁLNÍ BIOCENTRUM - NÁVRH (V ROZSAHU ŘEŠENÉ OBCE A NEJBLIŽŠÍ NÁVAZNOSTI)

VAZBY

- OBEC SE ZÁKLADNÍ OBČANSKOU VYBAVENOSTÍ (OBECNÍ ÚŘAD, RESTAURACE, PRODEJNA, HRŠTĚ)
- OBEC S OBČANSKOU VYBAVENOSTÍ KRAJSKÉHO MĚSTA
- ŠKOLA
- ŠKOLKA
- HRŠTĚ
- POŠTA
- SLUŽEBNA POLICIE
- ZDRAVOTNICKÉ ZAŘÍZENÍ
- HASIČI
- VAZBY K OBČÍM S VYŠŠÍ KATEGORIÍ VYBAVENOSTI
- VLAKOVÉ NÁDRAŽÍ
- AUTOBUSOVÉ NÁDRAŽÍ
- LETIŠTĚ

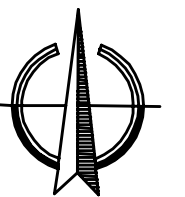

PŘÍLOHA Č.2 OOP - ODŮVODNĚNÍ ÚP

ÚZEMNÍ PLÁN DOUBRAVICE

ODŮVODNĚNÍ ÚZEMNÍHO PLÁNU

VÝKRES		VÝKRES ŠIRŠÍCH VZTAHŮ	
ČÍSLO ZAKÁZKY	43_2009	Projektový ateliér AD s.r.o.	
MĚŘÍTKO	1 : 50 000	Ing. arch. Jaroslav Daněk	
DATUM	LEDEN 2014	Husova 4, Č. Budějovice, 370 01, tel. 387 311 238	IC 25194771, DIČ CZ25194771, mobil 605 277 998
KRESLIL	MARCELA FENCLOVÁ		
ČÍSLO VÝKRESU	6	ČÍSLO PARÉ	1

ZÁZNAM O ÚČINNOSTI

SPRÁVNÍ ORGÁN, KTERÝ ÚP VYDAL:	OPRÁVNĚNÁ ÚŘEDNÍ OSOBA POŘIZOVATELE: JMÉNO A PŘÍJMENÍ: ING. LUBOŠ LACINA
ZASTUPITELSTVO OBCE DOUBRAVICE	FUNKCE: VEDOUČÍ ODBORU ÚZEMNÍHO PLÁNOVÁNÍ MAGISTRÁT MĚSTA ČESKÉ BUDĚJOVICE
DATUM NABYTÍ ÚČINNOSTI:	OTISK ÚŘEDNÍHO RAZÍTKA: