


Územní plán DOUBRAVICE

HLAVNÍ VÝKRES - DOPRAVNÍ A TECHNICKÁ INFRASTRUKTURA

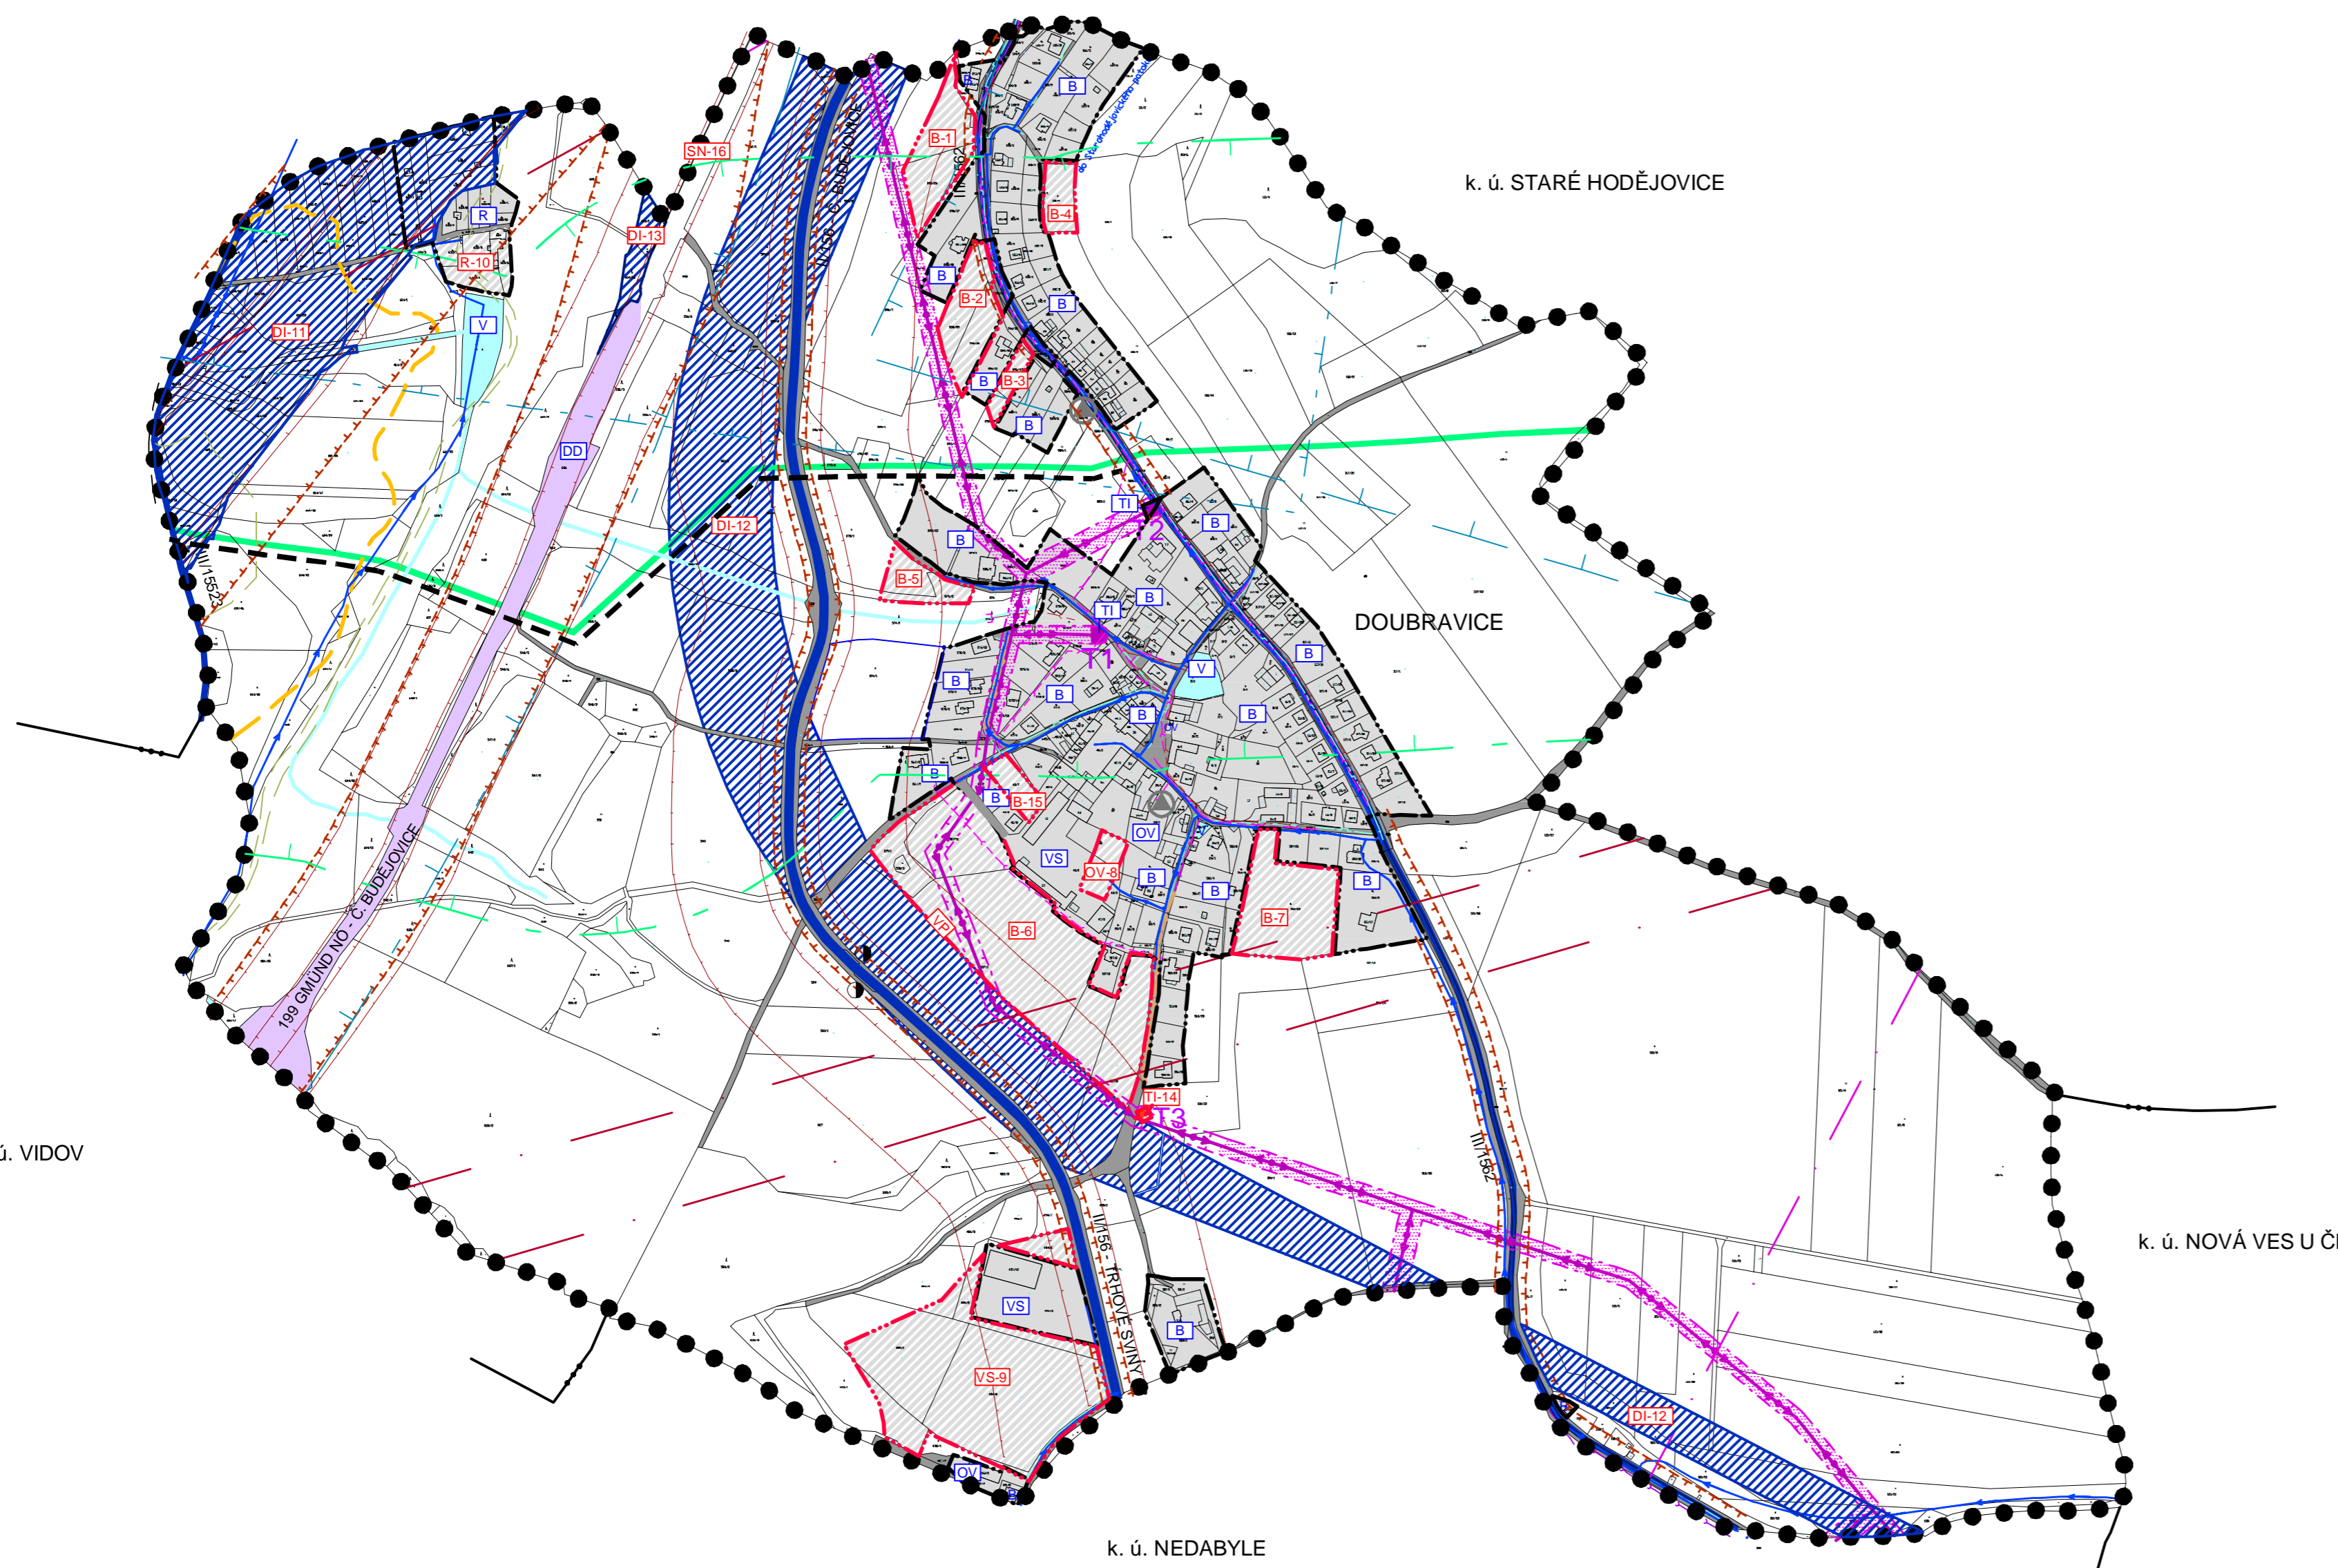

PLOCHY S ROZDÍLNÝM ZPŮSOBEM VYUŽITÍ

STABILIZOVANÉ PLOCHY	PLOCHY ZMĚN	
		PLOCHY BYDLENÍ
		PLOCHY OBČANSKÉHO VYBAVENÍ
		PLOCHY VÝROBY A SKLADOVÁNÍ
		PLOCHY TECHNICKÉ INFRASTRUKTURY
		PLOCHY REKREACE
		PLOCHY VEŘEJNÝCH PROSTRANSTVÍ
		PLOCHY DOPRAVNÍ INFRASTRUKTURY
		- PLOCHY DOPRAVNÍ INFRASTRUKTURY - SILNIČNÍ
		- PLOCHY DOPRAVNÍ INFRASTRUKTURY - DRÁŽNÍ
		PLOCHY VODNÍ A VODOHOSPODÁŘSKÉ

VYMEZUJÍCÍ HRANICE

	HRANICE ŘEŠENÉHO ÚZEMÍ
	HRANICE KATASTRÁLNÍHO ÚZEMÍ
	HRANICE ZASTAVĚNÉHO ÚZEMÍ
	HRANICE ZASTAVITELNÝCH PLOCH

PODMÍNKY VYUŽITÍ ÚZEMÍ

	OCHRANNÉ PÁSMO SILNICE A ŽELEZNICE
	OCHRANNÉ PÁSMO EL. VEDENÍ
	OCHRANNÉ PÁSMO PRODUKTOVODU
	HRANICE ZÁPLAVOVÉHO ÚZEMÍ Q 100
	HRANICE ZÁPLAVOVÉHO ÚZEMÍ Q AZ - AKTIVNÍ ZÓNA
	HRANICE ZVLÁŠTNÍ POVOVNÉ - VD LIPNO I (VD LIPNO I, VD ŘÍMOV - VAR. II A VAR. VII)

CELÉ ŘEŠENÉ ÚZEMÍ SE NACHÁZÍ V OP VODNÍCH ZDROJŮ VIDOV

LETIŠTĚ ČESKÉ BUDĚJOVICE - PODMÍNKY VYUŽITÍ ÚZEMÍ

	OCHRANNÉ PÁSMO S OMEZENÍM STAVEB VZDUŠNÝCH VEDENÍ VN A VVN
	OCHRANNÉ PÁSMO VZLETOVÉHO A PŘÍBLÍŽOVACÍHO PROSTORU
	OCHRANNÉ PÁSMO VNITŘNÍ VODOROVNÉ PLOCHY

CELÉ ŘEŠENÉ ÚZEMÍ SE NACHÁZÍ V OP VNĚJŠÍ VODOROVNÉ PLOCHY A KUŽELOVÉ PLOCHY LETIŠTĚ

INFORMATIVNÍ ÚDAJE

	MÍSTO PRO TRÍDĚNÍ DOMOVNÍHO ODPADU
	HLUKOVÁ ISOFONA PRO POHLTVÝ TERÉN L _{50dB}
	HLUKOVÁ ISOFONA PRO POHLTVÝ TERÉN L _{40dB}

TECHNICKÁ INFRASTRUKTURA

STAV	NÁVRH	
		ENERGETICKÉ ŘEŠENÍ
		EL. VEDENÍ VN 22 KV
		TRAFOSTANICE
VODOHOSPODÁŘSKÉ ŘEŠENÍ		
		VODOVOD
		KANALIZACE SPLAŠKOVÁ
		KANALIZACE DEŠŤOVÁ
		KANALIZACE JEDNOTNÁ
		KANALIZACE - VÝTLAK
PROTIPOVODŇOVÉ OPATŘENÍ		
		PROTIPOVODŇOVÉ STAVBY
ZASOBOVÁNÍ PLYNEM		
		STŘEDOTLAKÝ PLYNOVOD
PRODUKTOVOD		
		PRODUKTOVOD
SPOJE A INFORMATIKA		
		KOMUNIKAČNÍ VEDENÍ (VČETNĚ OP)

DOPRAVNÍ INFRASTRUKTURA

	SILNICE II. TŘÍDY
	SILNICE III. TŘÍDY
	MÍSTNÍ KOMUNIKACE
	AUTOBUSOVÁ ZASTÁVKA

PŘÍLOHA Č.1 OOP - VÝROKOVÉ ČÁSTI ÚP

ÚZEMNÍ PLÁN DOUBRAVICE

VÝROKOVÁ ČÁST ÚZEMNÍHO PLÁNU			
VÝKRES	HLAVNÍ VÝKRES - DOPRAVNÍ A TECHNICKÁ INFRASTRUKTURA		
ČÍSLO ZAKÁZKY	43_2009	Projektový ateliér AD s.r.o.	
MĚŘÍTKO	1 : 5 000	Ing. arch. Jaroslav Daněk	
DATUM	LEDEN 2014	Havova 4, Č. Budějovice, 370 01, tel. 387 311 238	IČ 25194771, DIČ CZ25194771, mobil 605 277 998
KRESLIL	MARCELA FENCLOVÁ		
ČÍSLO VÝKRESU	3	ČÍSLO PARÉ	1

ZÁZNAM O ÚČINNOSTI

SPRÁVNÍ ORGÁN, KTERÝ ÚP VYDAL:	OPRÁVNĚNÁ ÚŘEDNÍ OSOBA POŘIZOVATELE: JMÉNO A PŘÍJMENÍ: ING. LUBOŠ LACINA
ZASTUPITELSTVO OBCE DOUBRAVICE	FUNKCE: VEDOUcí ODBORU ÚZEMNÍHO PLÁNOVÁNÍ MAGISTRÁT MĚSTA ČESKÉ BUDĚJOVICE
DATUM NABÝTÍ ÚČINNOSTI:	OTISK ÚŘEDNÍHO RAZÍTKA:

